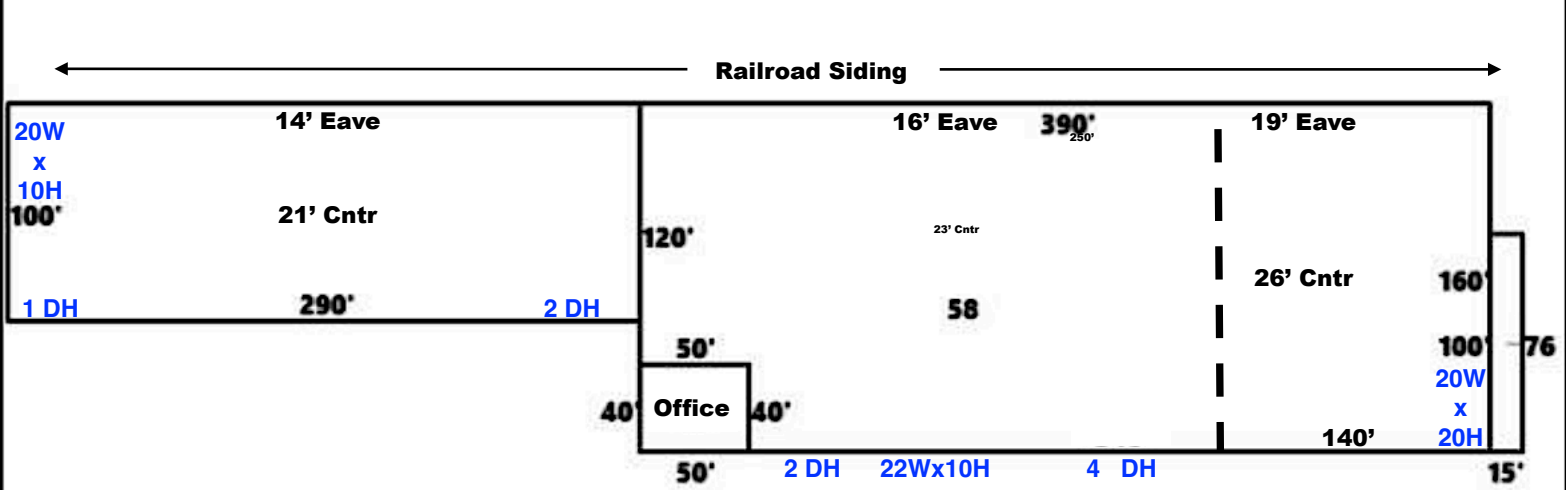
Railroad Siding
20W
x
10H
100'
14' Eave
21' Cntr
1 DH
290'
2 DH
16' Eave
390'
250'
23' Cntr
120'
58
50'
40'
Office
40'
50'
2 DH
22Wx10H
4 DH
19' Eave
26' Cntr
160'
100'
20W
x
20H
140'
76
15'